
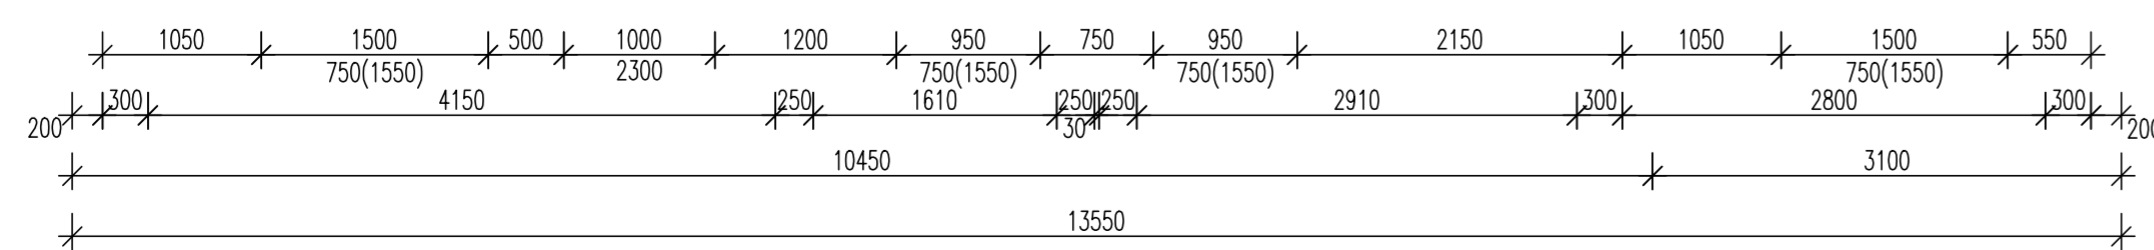
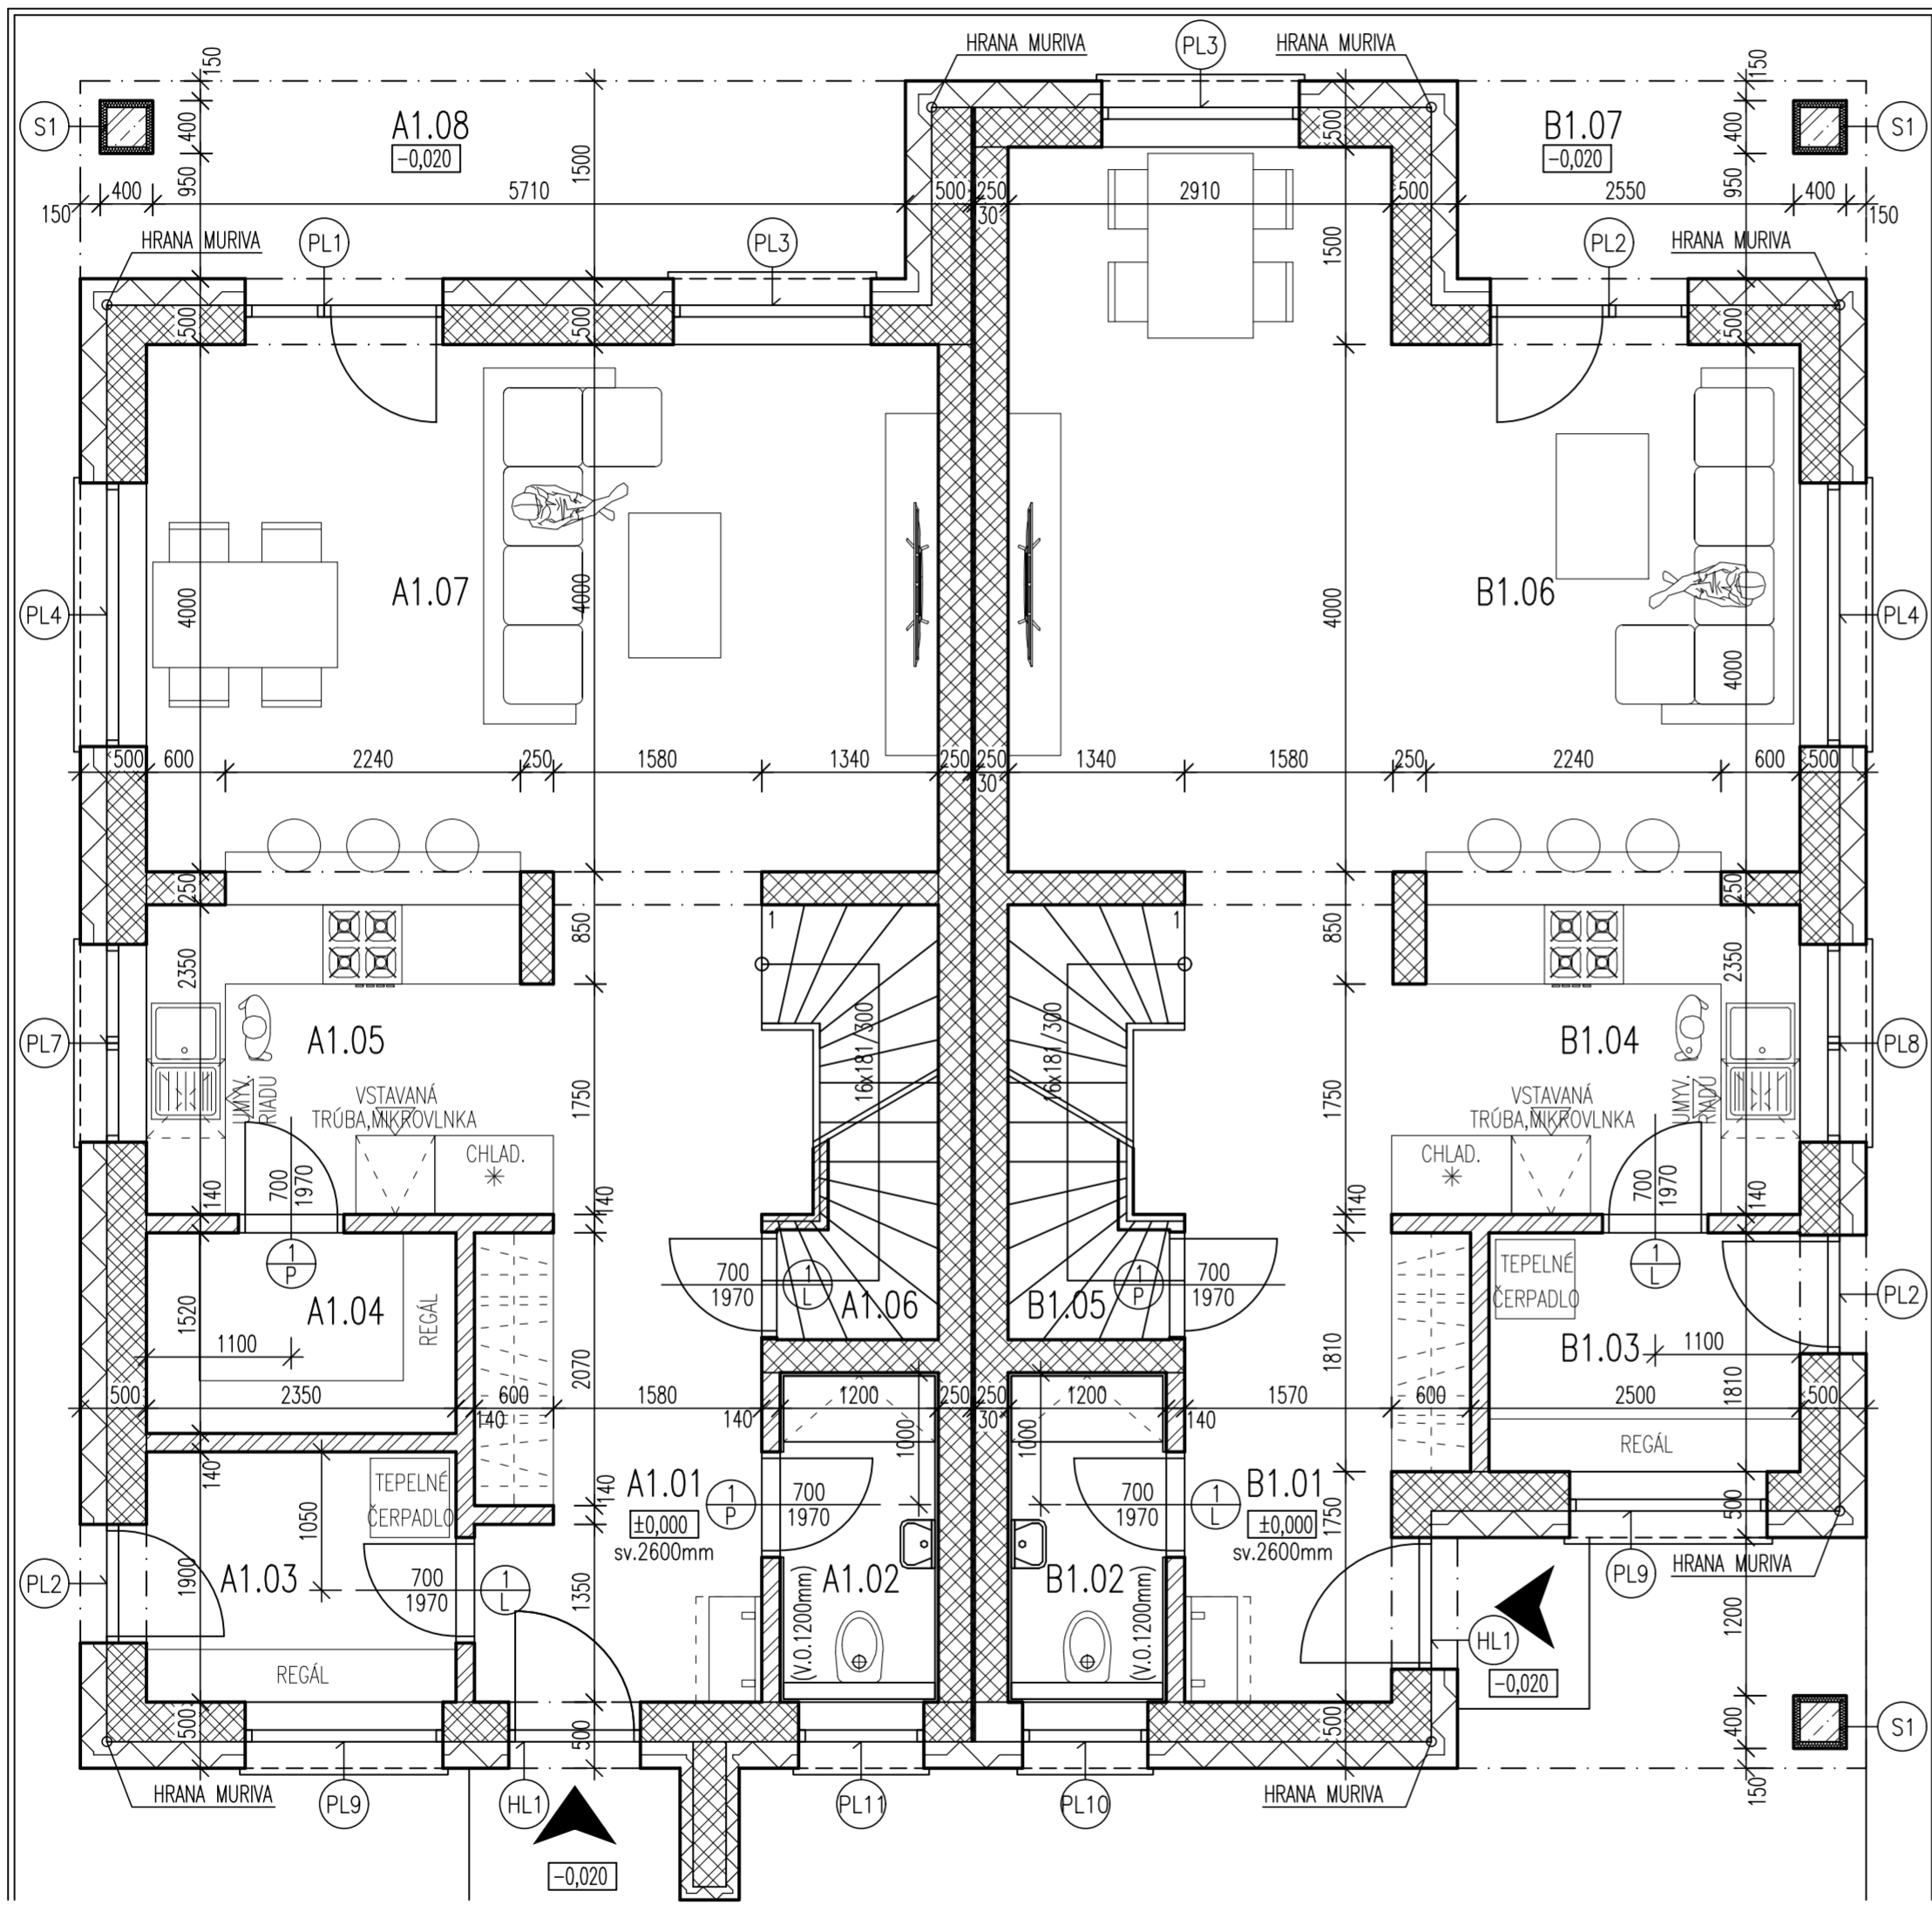
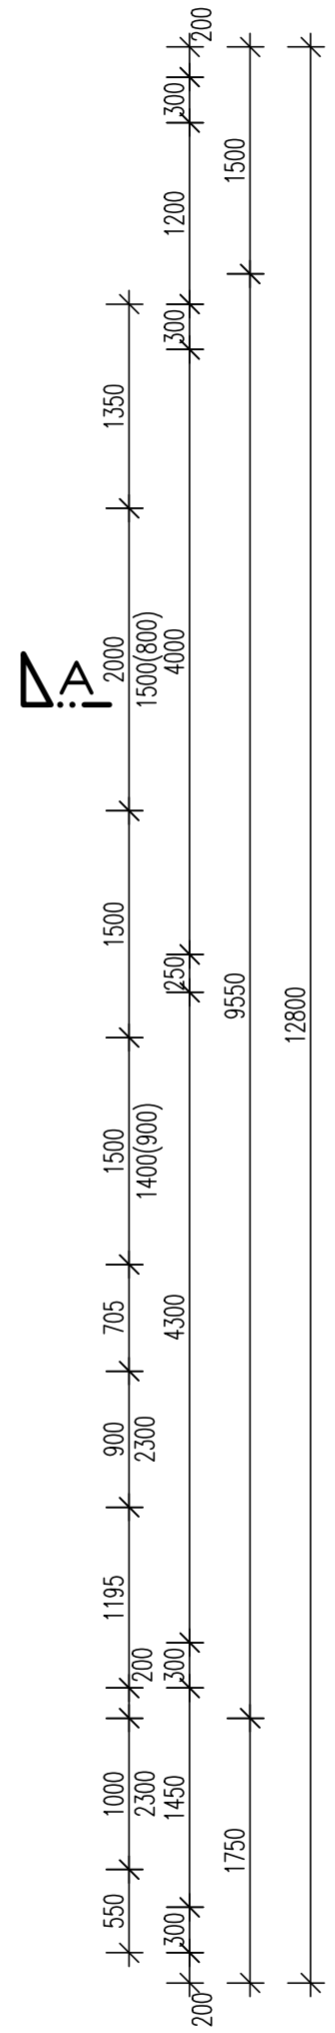
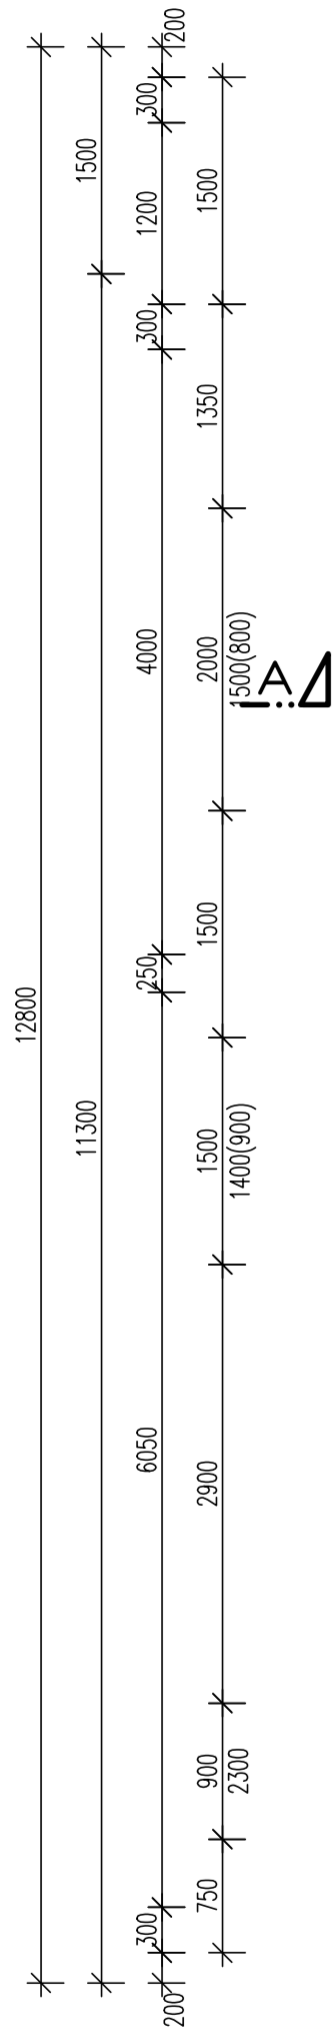


PÔDORYS 1.NP

m 1:50

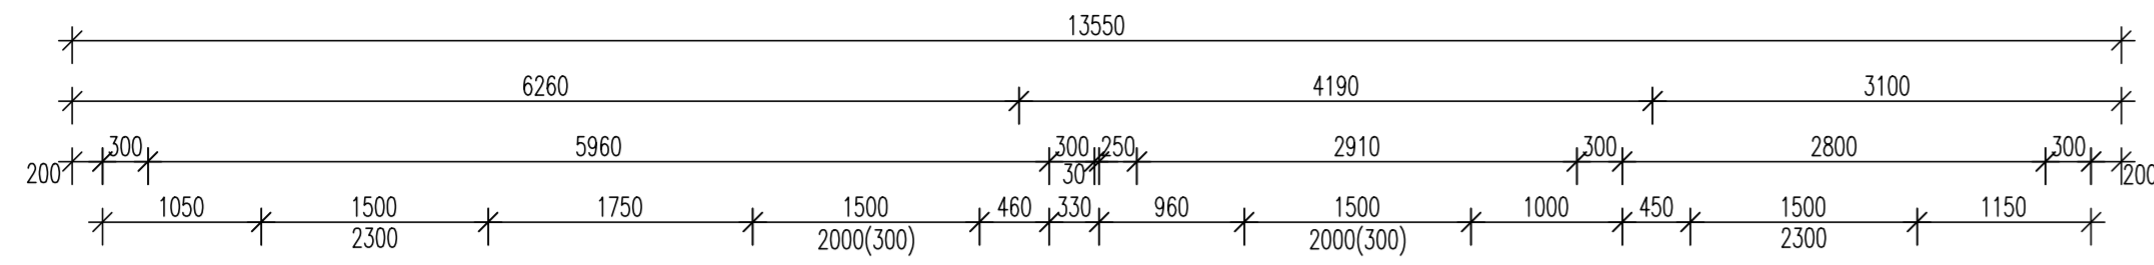

LEGENDA MIESTNOSTÍ 1.NP – BYT A:

ČÍS. MIEST.	ÚČEL MIESTNOSTI	PLOCHA [m²]	DRUH PODLAHY	POVRCHY STIEN	POVRCH STROPU	POZNÁMKA
A1.01	ZÁDVERIE	8,33	KERAMICKÁ PODLAHA	VPC OMIETKA	VPC OMIETKA	SOKLOVÁ LIŠTA
A1.02	WC	3,00	KERAMICKÁ PODLAHA	VPC OMIETKA	VPC OMIETKA	OBKL.V. 1200mm
A1.03	TECH. MIESTNOSŤ	4,65	KERAMICKÁ PODLAHA	VPC OMIETKA	VPC OMIETKA	SOKLOVÁ LIŠTA
A1.04	ŠPAJZA	3,68	VINYLOVÁ PODLAHA	VPC OMIETKA	VPC OMIETKA	SOKLOVÁ LIŠTA
A1.05	KUCHYŇA	12,32	VINYLOVÁ PODLAHA	VPC OMIETKA	VPC OMIETKA	SOKLOVÁ LIŠTA
A1.06	SKLAD	2,04	VINYLOVÁ PODLAHA	VPC OMIETKA	VPC OMIETKA	SOKLOVÁ LIŠTA
A1.07	OBÝVACIA IZBA	24,04	VINYLOVÁ PODLAHA	VPC OMIETKA	VPC OMIETKA	SOKLOVÁ LIŠTA
A1.08	TERASA	9,69	ZÁMKOVÁ DLAŽBA	FASÁDNA OMIETKA		
SPOLU BEZ TERASY		58,06				

LEGENDA MIESTNOSTÍ 1.NP – BYT B:

ČÍS. MIEST.	ÚČEL MIESTNOSTI	PLOCHA [m²]	DRUH PODLAHY	POVRCHY STIEN	POVRCH STROPU	POZNÁMKA
B1.01	ZÁDVERIE	7,21	KERAMICKÁ PODLAHA	VPC OMIETKA	VPC OMIETKA	SOKLOVÁ LIŠTA
B1.02	WC	3,00	KERAMICKÁ PODLAHA	VPC OMIETKA	VPC OMIETKA	OBKL.V. 1200mm
B1.03	TECH. MIESTNOSŤ	4,46	KERAMICKÁ PODLAHA	VPC OMIETKA	VPC OMIETKA	SOKLOVÁ LIŠTA
B1.04	KUCHYŇA	12,32	VINYLOVÁ PODLAHA	VPC OMIETKA	VPC OMIETKA	SOKLOVÁ LIŠTA
B1.05	SKLAD	2,04	VINYLOVÁ PODLAHA	VPC OMIETKA	VPC OMIETKA	SOKLOVÁ LIŠTA
B1.06	OBÝVACIA IZBA	28,72	VINYLOVÁ PODLAHA	VPC OMIETKA	VPC OMIETKA	SOKLOVÁ LIŠTA
B1.07	TERASA	4,95	ZÁMKOVÁ DLAŽBA	FASÁDNA OMIETKA		
SPOLU BEZ TERASY		57,75				

LEGENDA MATERIÁLOV:

- OBVODOVÉ NOSNÉ MURIVO Z TEHÁL POROTHERM 30 PROFI BRÚSENÁ /250x300x249/ NA PENU DRYFIX EXTRA
FASÁDNY ZAT. SYS. ISOVER EPS 70F 200mm + LEP.STIERKA + OMIETKA
- VNÚTORNÉ NOSNÉ MURIVO Z TEHÁL POROTHERM 25 PROFI BRÚSENÁ /375x250x249/ NA PENU DRYFIX EXTRA
- VNÚTORNÉ NENOSNÉ MURIVO Z TEHÁL POROTHERM 14 PROFI BRÚSENÁ /500x140x249/ NA PENU DRYFIX EXTRA
- ŽELEZOBETÓN C20/25, C25/30 – XC1, XC2(SK)-CI 0,4 – Dmax16
ŽELEZOBETÓNOVÉ PRIEVLAKY, ST.VENCE, DOSKY, ZÁKLADOVÉ PÁSY a PATKY
- BETÓN C16/20 – BETÓNOVÝ POTER, OSADENIE OBRUBNÍKOV
- HYDROIZOLÁCIA
- TEPELNÁ ISOLÁCIA
- ZHUTNENÝ ŠTRKOVÝ NÁSYP (d=0,7)
- PŮVODNÝ TERÉN
- NASYPANÁ ZEMINA (ORNICA)

POZNÁMKA

- PRED ZAČATÍM BETÓNOVANIA STROPNÝCH DOSIEK, VENCOV A PRIEVLAKOV JE POTREBNÉ VYZNAČIŤ MIESTO A VYNECHAŤ OTVOR PRE PRECHOD ROZVODOV / ÚK, ZTI, ELI / CEZ KONŠTRUCIU
- VŠETKY STAVEBNÉ ÚPRAVY V KONŠTRUCII - VIĎ. PROFESIE

±0,000 = 189,40 m.n.m.

KONTROLOVAL	Ing. Vladimír Bulko	VYPRACOVAL	Ing. Vladimír Bulko
STAVEBNÍK 1: Martin Metes, Hroznová 14, 915 01 Nové Mesto nad Váhom		PARÉ Č.:	
STAVEBNÍK 2: Dušan Pokoš, Hroznová 13, 915 01 Nové mesto nad Váhom			
MIESTO STAVBY: Beckov	KATASTRÁLNE ÚZ: Beckov, p.č. 2139/224	FORMÁT	6x44
KRAJ: Trenčiansky	OKRES: Nové Mesto nad Váhom	STUPEŇ	PROJEKT STAVBY
Dvojdom - Novostavba		Č.ZÁKAZKY	143/2025
		MIERKA	Č. VÝKRESU
Pôdorys 1.NP		1:50	D-02

