


PÔDORYS 2.NP

m 1:50

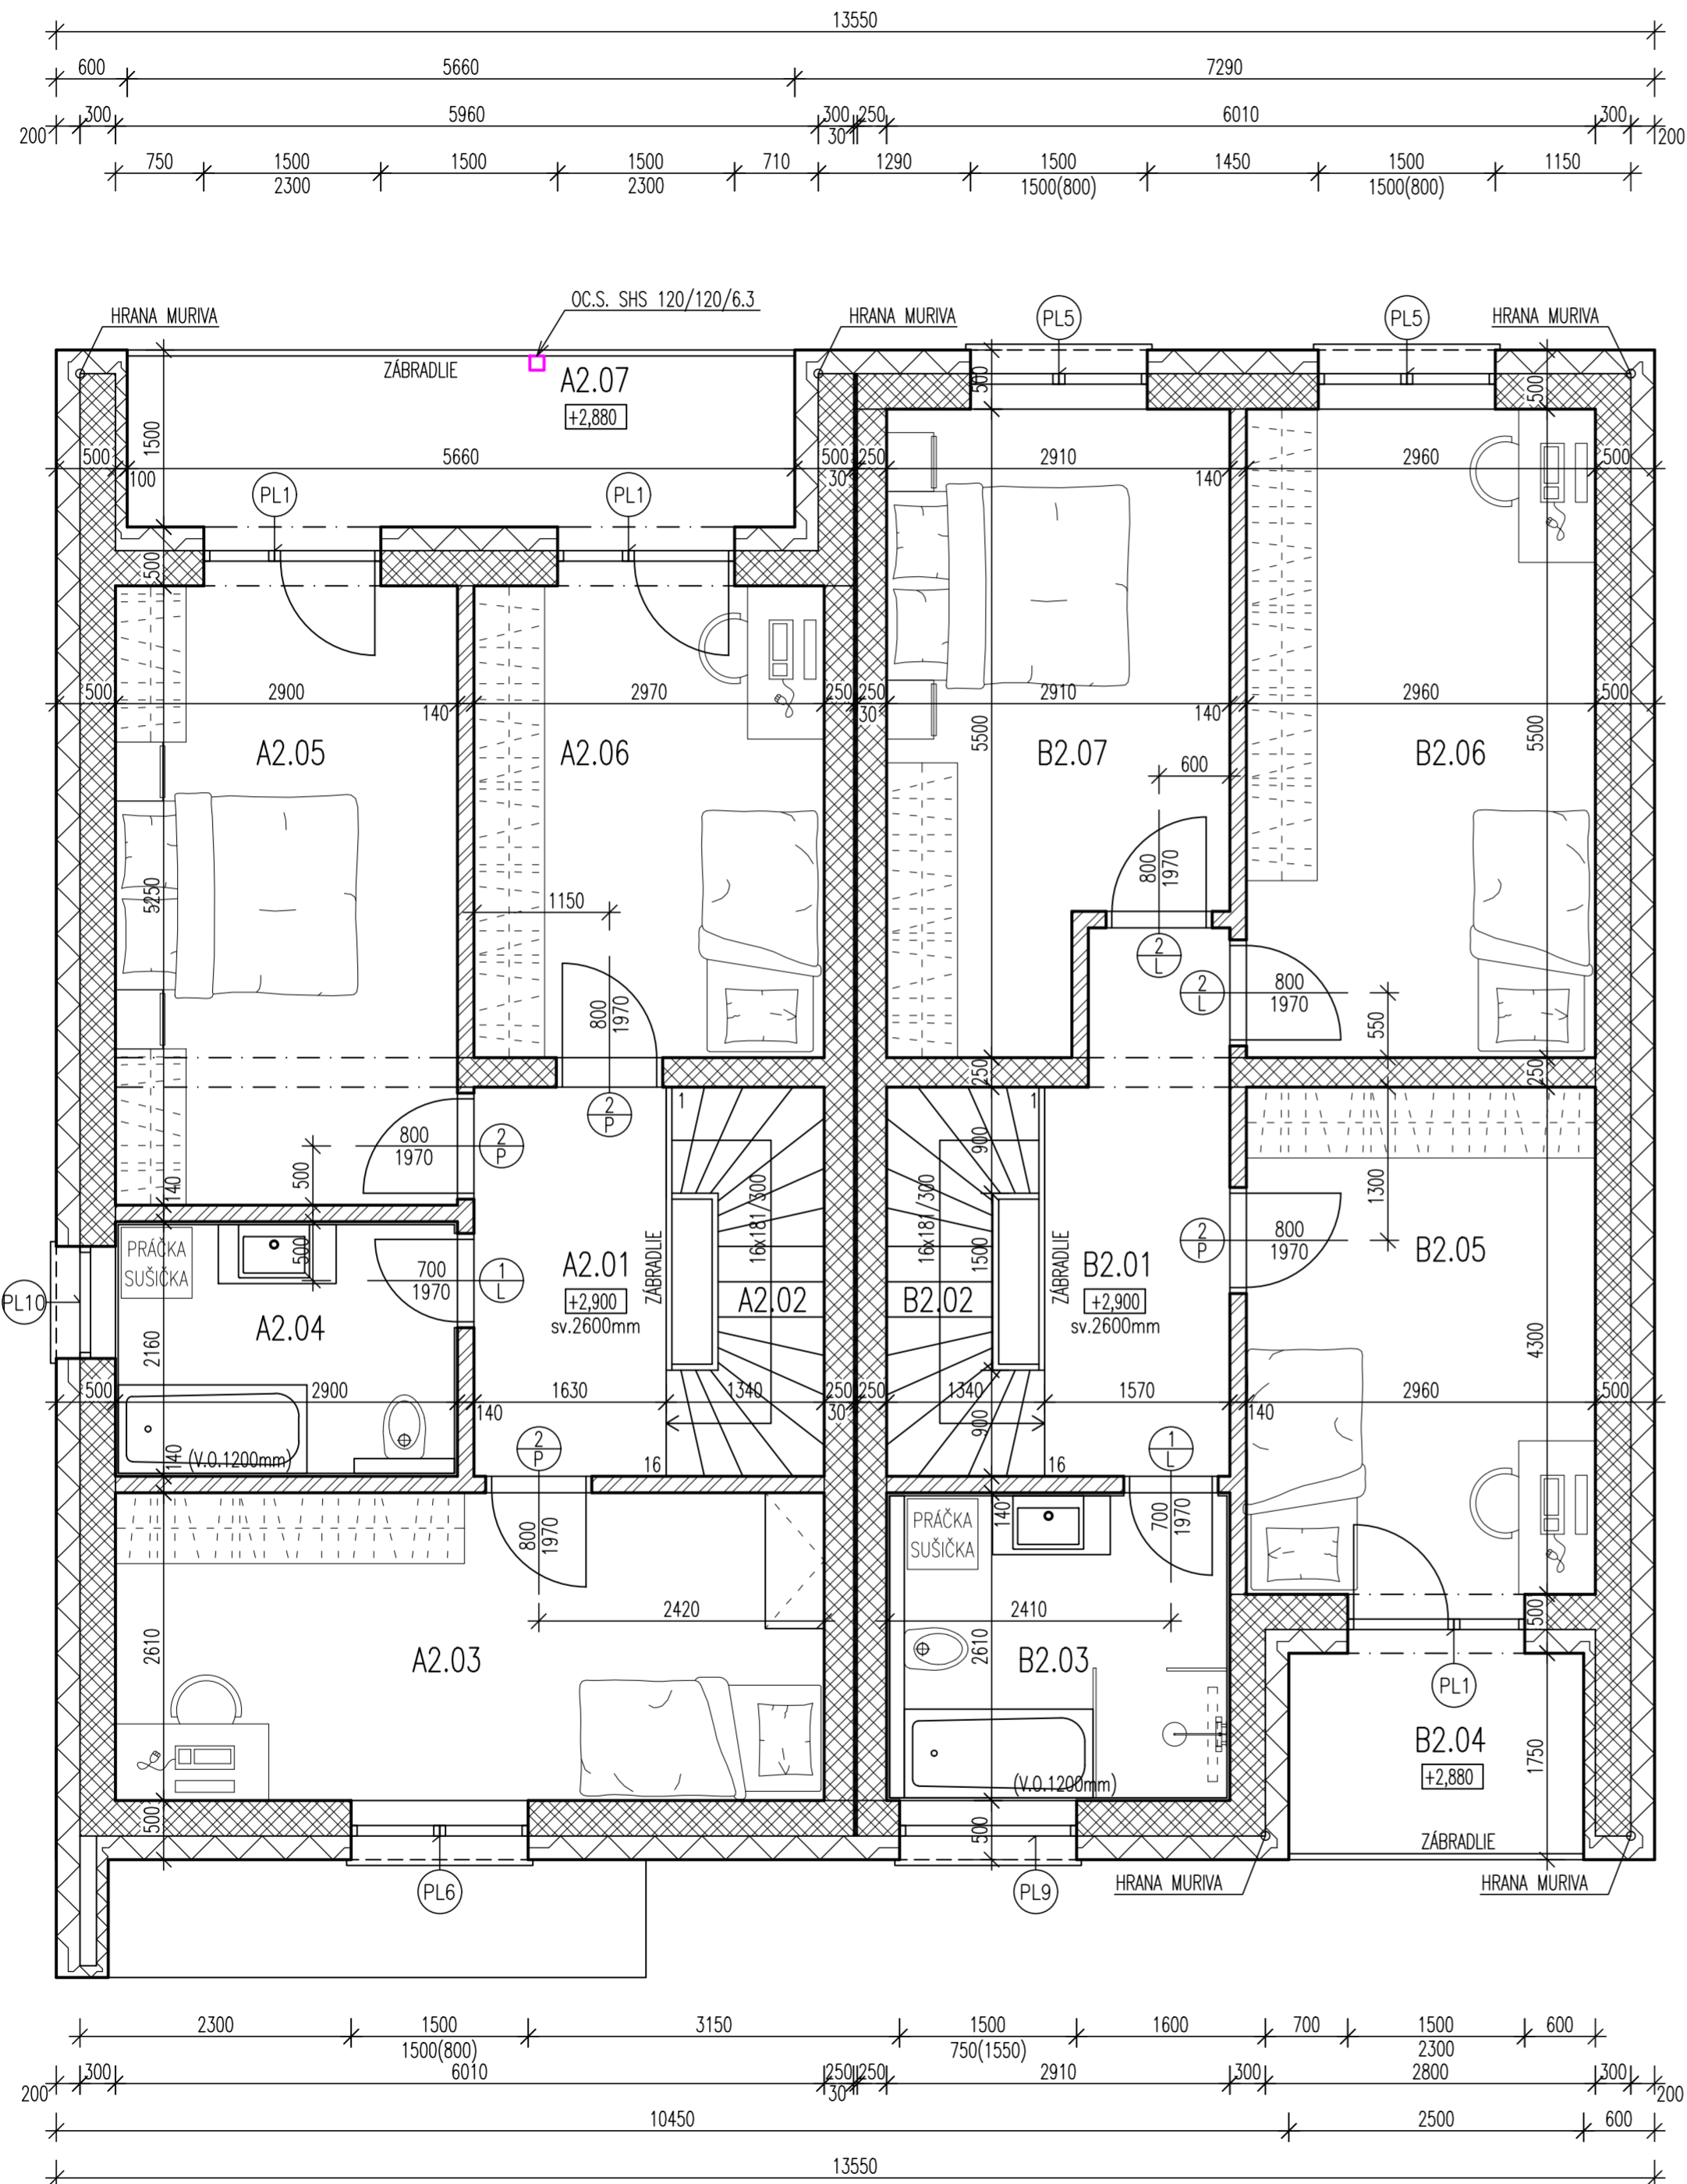

LEGENDA MIESTNOSTÍ 2.NP – BYT A:

ČÍS. MIEST.	ÚČEL MIESTNOSTI	PLOCHA [m²]	DRUH PODLAHY	POVRCHY STIEN	POVRCH STROPU	POZNÁMKA
A2.01	CHODBA	5,96	VINYLOVÁ PODLAHA	VPC OMIETKA	SADROKARTÓN	SOKLOVÁ LIŠTA
A2.02	SCHODISKO	3,76	VINYLOVÁ PODLAHA	VPC OMIETKA	SADROKARTÓN	SOKLOVÁ LIŠTA
A2.03	IZBA	15,68	VINYLOVÁ PODLAHA	VPC OMIETKA	SADROKARTÓN	SOKLOVÁ LIŠTA
A2.04	KÚPEĽŇA	6,26	KERAMICKÁ PODLAHA	VPC OMIETKA	SADROKARTÓN	OBKL.V. 2600mm
A2.05	IZBA	15,53	VINYLOVÁ PODLAHA	VPC OMIETKA	SADROKARTÓN	SOKLOVÁ LIŠTA
A2.06	IZBA	12,19	VINYLOVÁ PODLAHA	VPC OMIETKA	SADROKARTÓN	SOKLOVÁ LIŠTA
A2.07	BALKÓN	9,09	KERAMICKÁ PODLAHA	FASÁDNA OMIETKA	FASÁDNA OMIETKA	
SPOLU BEZ BALKÓNA		59,38				

LEGENDA MIESTNOSTÍ 2.NP – BYT B:

ČÍS. MIEST.	ÚČEL MIESTNOSTI	PLOCHA [m²]	DRUH PODLAHY	POVRCHY STIEN	POVRCH STROPU	POZNÁMKA
B2.01	CHODBA	7,29	VINYLOVÁ PODLAHA	VPC OMIETKA	SADROKARTÓN	SOKLOVÁ LIŠTA
B2.02	SCHODISKO	3,76	VINYLOVÁ PODLAHA	VPC OMIETKA	SADROKARTÓN	SOKLOVÁ LIŠTA
B2.03	KÚPEĽŇA	7,59	KERAMICKÁ PODLAHA	VPC OMIETKA	SADROKARTÓN	OBKL.V. 2600mm
B2.04	BALKÓN	4,67	KERAMICKÁ PODLAHA	FASÁDNA OMIETKA		
B2.05	IZBA	13,04	VINYLOVÁ PODLAHA	VPC OMIETKA	SADROKARTÓN	SOKLOVÁ LIŠTA
B2.06	IZBA	16,28	VINYLOVÁ PODLAHA	VPC OMIETKA	SADROKARTÓN	SOKLOVÁ LIŠTA
B2.07	IZBA	14,34	VINYLOVÁ PODLAHA	VPC OMIETKA	SADROKARTÓN	SOKLOVÁ LIŠTA
SPOLU		66,97				

LEGENDA MATERIÁLOV:

- OBVODOVÉ NOSNÉ MURIVO Z TEHÁL POROTHERM 30 PROFI BRÚSENÁ /250x300x249/ NA PENU DRYFIX EXTRA
FASÁDNY ZAT. SYS. ISOVER EPS 70F 200mm + LEP.STIERKA + OMIETKA
- VNÚTORNÉ NOSNÉ MURIVO Z TEHÁL POROTHERM 25 PROFI BRÚSENÁ /375x250x249/ NA PENU DRYFIX EXTRA
- VNÚTORNÉ NENOSNÉ MURIVO Z TEHÁL POROTHERM 14 PROFI BRÚSENÁ /500x140x249/ NA PENU DRYFIX EXTRA
- ŽELEZOBETÓN C20/25, C25/30 – XC1, XC2(SK)-CI 0.4 – Dmax16
ŽELEZOBETÓNOVÉ PRIEVLAKY, ST.VENCE, DOSKY, ZÁKLADOVÉ PÁSY a PATKY
- BETÓN C16/20 – BETÓNOVÝ POTER, OSADENIE OBRUBNÍKOV
- HYDROIZOLÁCIA
- TEPELNÁ IZOLÁCIA
- ZHUTNENÝ ŠTRKOVÝ NÁSYP (ld=0,7)
- PŮVODNÝ TERÉN
- NASYPANÁ ZEMINA (ORNICA)

POZNÁMKA

- PRED ZAČATÍM BETÓNOVANIA STROPNÝCH DOSIEK, VENCOV A PRIEVLAKOV JE POTREBNÉ VYZNAČIŤ MIESTO A VYNECHAŤ OTVOR PRE PRECHOD ROZVODOV / ÚK, ZTI, ELI / CEZ KONŠTRUCIU
- VŠETKY STAVEBNÉ ÚPRAVY V KONŠTRUCII - VIĎ. PROFESIE

±0,000 = 189,40 m.n.m.

KONTROLOVAL	Ing. Vladimír Bulko	VYPRACOVAL	Ing. Vladimír Bulko
STAVEBNÍK 1:	Martin Metes, Hroznová 14, 915 01 Nové Mesto nad Váhom	PARÉ Č.:	
STAVEBNÍK 2:	Dušan Pokoš, Hroznová 13, 915 01 Nové mesto nad Váhom		
MIESTO STAVBY:	Beckov	KATASTRÁLNE ÚZ:	Beckov, p.č. 2139/224
KRAJ:	Trenčiansky	OKRES:	Nové Mesto nad Váhom
Dvojdom - Novostavba		FORMÁT	6x4
Pôdorys 2.NP		STUPEŇ	PROJEKT STAVBY
		Č.ZÁKAZKY	143/2025
		MIERKA	Č. VÝKRESU
		1:50	D-03

